

Grunderneuerung
des Peterskirchhofs
Frankfurt am Main




Legende - Bestand:

- Baum Bestand
- Bearbeitungsgrenze
- Rasen
- Schotterrasen
- Pflanzflächen
- Höhe über NN Bestand

Legende - Planung:

- Wegeflächen wassergebunden
- Basaltplaster 16/32
- Basaltplaster in passe verlegt
- Roter Granit gesägt in Reihen
- Rabattengeländer
- Baum Neupflanzung
- Rasen, Neuanlage
- Schotterrasen, Neu
- Pflanzflächen
- Stauden-Neupflanzung
- Vinca-Neupflanzung
- Zwiebelpflanzen blau = Scilla

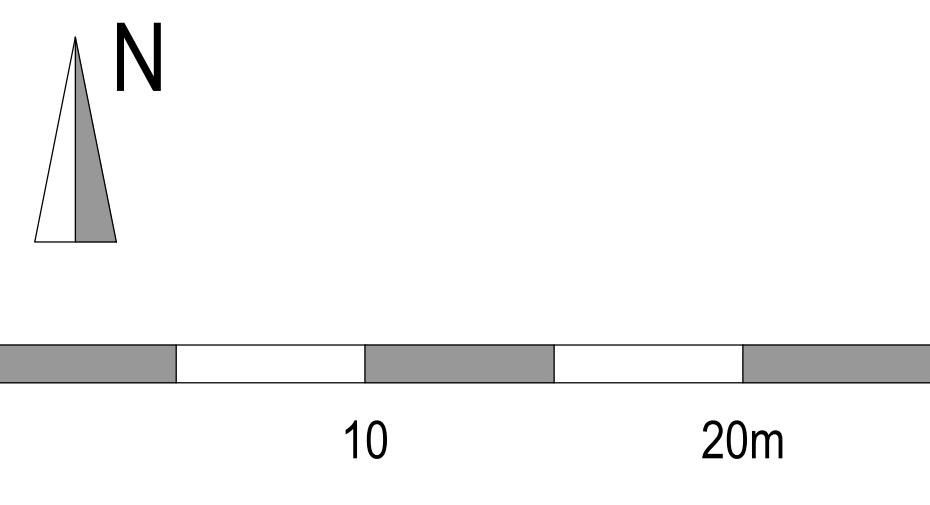

STADT FRANKFURT AM MAIN
DER MAGISTRAT
Grünflächenamt

Projekt:
Grunderneuerung
Peterskirchhof
Frankfurt am Main

Projekt Nr.:
Blatt-Nr. 01
Maßstab: 1:200
Datum: 07.10.2016

Planart Ausführung - Übersicht

Amtsleiter		
Abteilung Planung und Bau		
Planungsbüro intern		Sachbearbeiter
Abteilung Unterhaltung	Bezirk	Werkstatt
von Grünanlagen		
Bauherrnamt		
Planungsbüro		

Mitgezeichnet:

albrecht schaal
Hessischer Landesarchitektverband
caroline voreck / petra brell
Westendstraße 44
60325 Frankfurt am Main
schaal@gruenhoehel.de

telefon 059 1 707 26 17
mobil 0176 129 96-98 96

Änderung	Datum	Art der Änderung	verantw. gez.
1.			
2.			
3.			
4.			